Prinsipp skisse vektmontasje 24 m, klargjøring av kabler

A - Strøm skap inn til vekt/Varmekabler
B - Varmt vann inn til vekt
C - Junction Box for LoadCells
D - Kabel til Vektinstrument
E - Koblingspunkt Førerterminal/Lys/Bom
Strøm til elektronikk i skap
F - Førerterminal ved behov
Indikator kan også monteres i førerterminal.

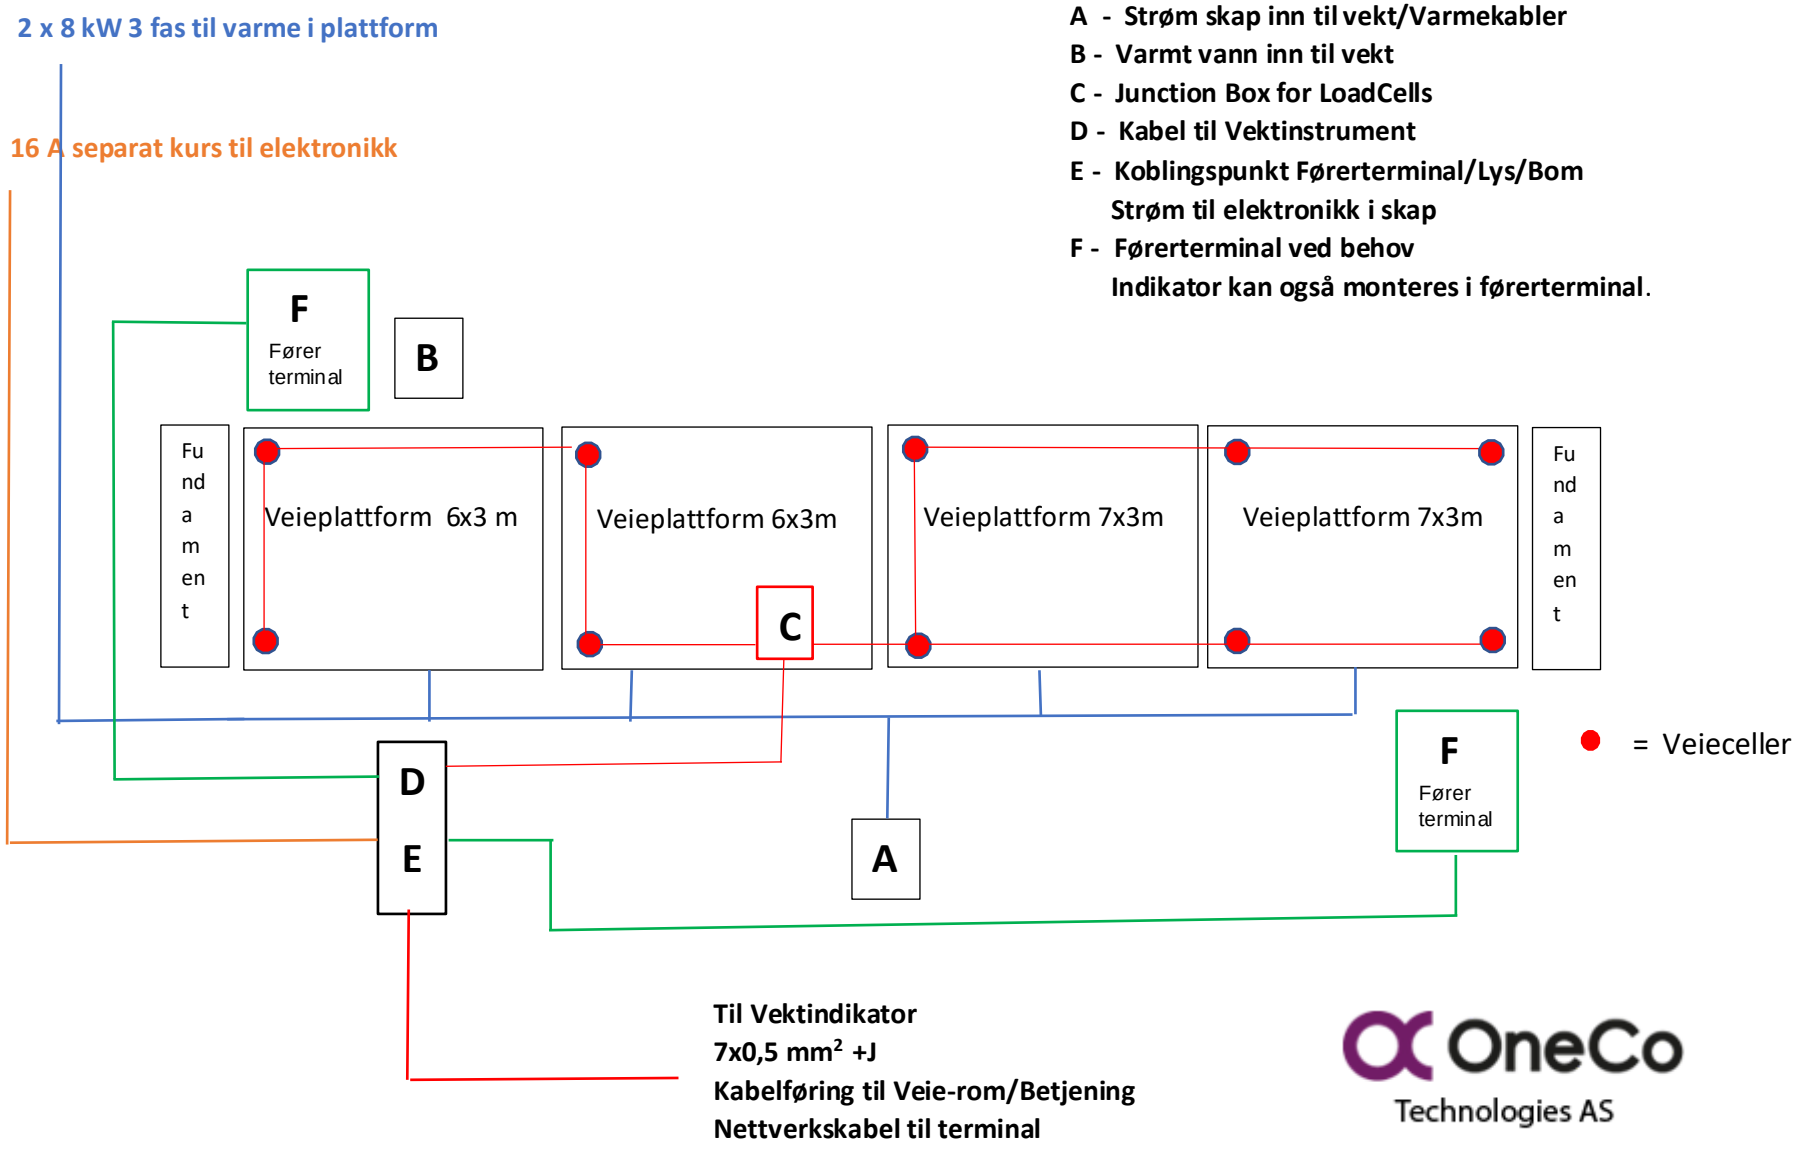

OneCo Technologies AS